
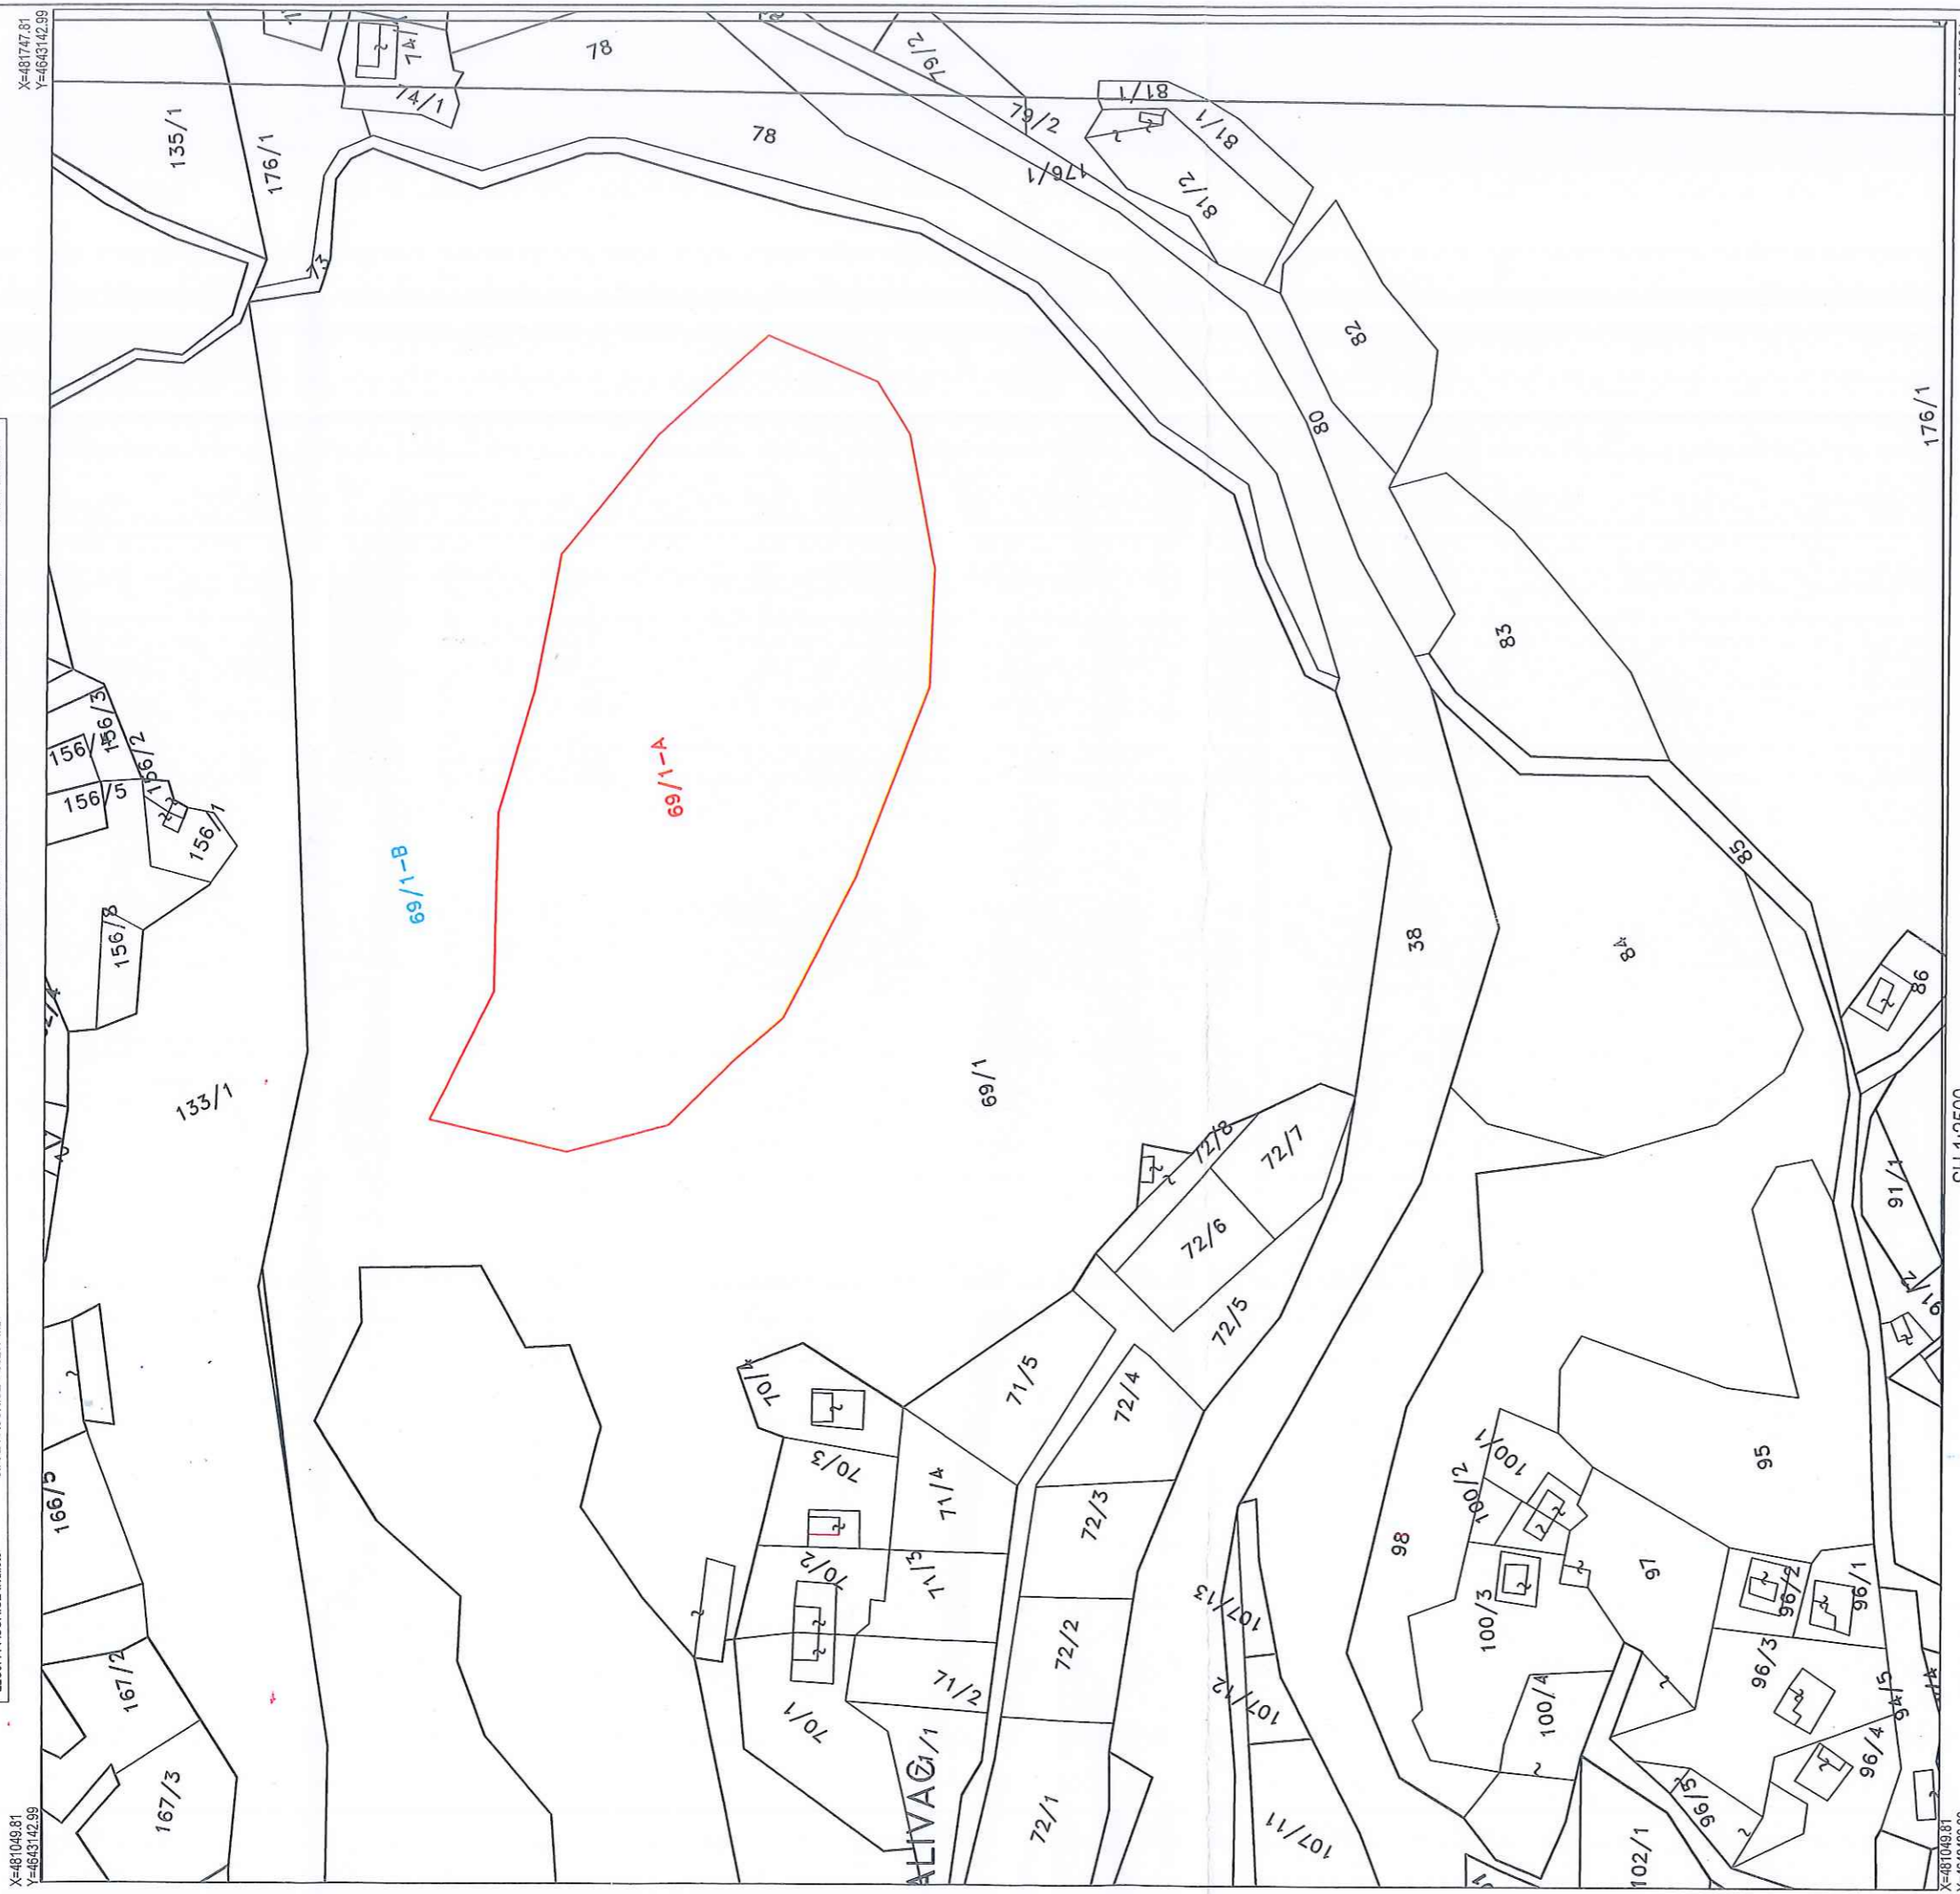


PLAN RILEVIMI PER PUNIME KADASTRALE

PRONARI: BASHKIA LEZHE DATE 31.07.2023 QËLLIMI: Per inventarizim dhe regjistrim prone.

YENDODHJA BASHKIA LEZHE ZONË KADASTRALE 2043 NR. I PASURISË 69/1-A INDEX HARTE : K-34-76-(67-D)
 TË DHËNAT E PASURISË SIP. E PASURISË = 35297 m2 SIP. E GJURMËS SË NDËRTIMIT - NR. I KATEVE: - NR. I PËMËVE: -
 LLOJI I PASURISË: Kullabë

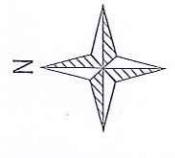

X=481049.81 Y=4643142.99 X=481747.81 Y=4642429.99

SH 1:2500

NR.	ORIENTIMI	PERDORIMI	TIPI I KUFIRIT	KUFTARI	IDENIPT	SHËNIME TË REALIZUESIT
1	VERI					
2	LINDJE					
3	JUGE					
4	PERENDIM					

PERGATITI: TEKNOLOGJIA E MATJEVE: HTR.O.Z
 EMRI: Ing. Bardhok Bardhi PERCATIMI I KUFIRIT: KP
 LICENCA: NR. T.0623/2, DATE 01.03.2021 SHËNIME TË VEÇANTA: 69/1-A sipas matjeve të kryera ka një sip. prej 35297 m2.
 NIFTE: L77 09501A
 NENSHKRIMI/VULA: PRONAR/BASHKËPRONARËT - DEKLARIM IMBI MARRËDHËNIET ME KUFTARËT
 MIRATO: EMRI: NENSHKRIMI:
 KRYETARI I BASHKISË PRONAR/BASHKËPRONARËT - DEKLARIM IMBI MARRËDHËNIET ME KUFTARËT
 Plehr NDREU

BARDHOK BARDHI
 ING. GJURMETRIK
 PROJEKTUES BASHKISË
 VLERËSUES BASHKISË

K=479844.95 KODE PËR TEKNOLOGJINË E MATJEVE DHE PËRCAKTIMIN I KUFIRIT: T-TERREN, Z-ZYRË, O-ORTOFOTO, G-GPS, S-STACION TOTAL, D-MATJE DISTANCASH, P-PERFAQËSUES I PRONARIT, K-KUFTARËT TË GJITHË, KP-KUFTARËT
 Y=4642202.72 P-JESËRISHT, BP-PERFAQËSUES BASHKIE, HK-HARTA KADASTRALE