


SIPERFAQJA QË KËRKOHET PËR PËRDORIMIN E ANTENËS

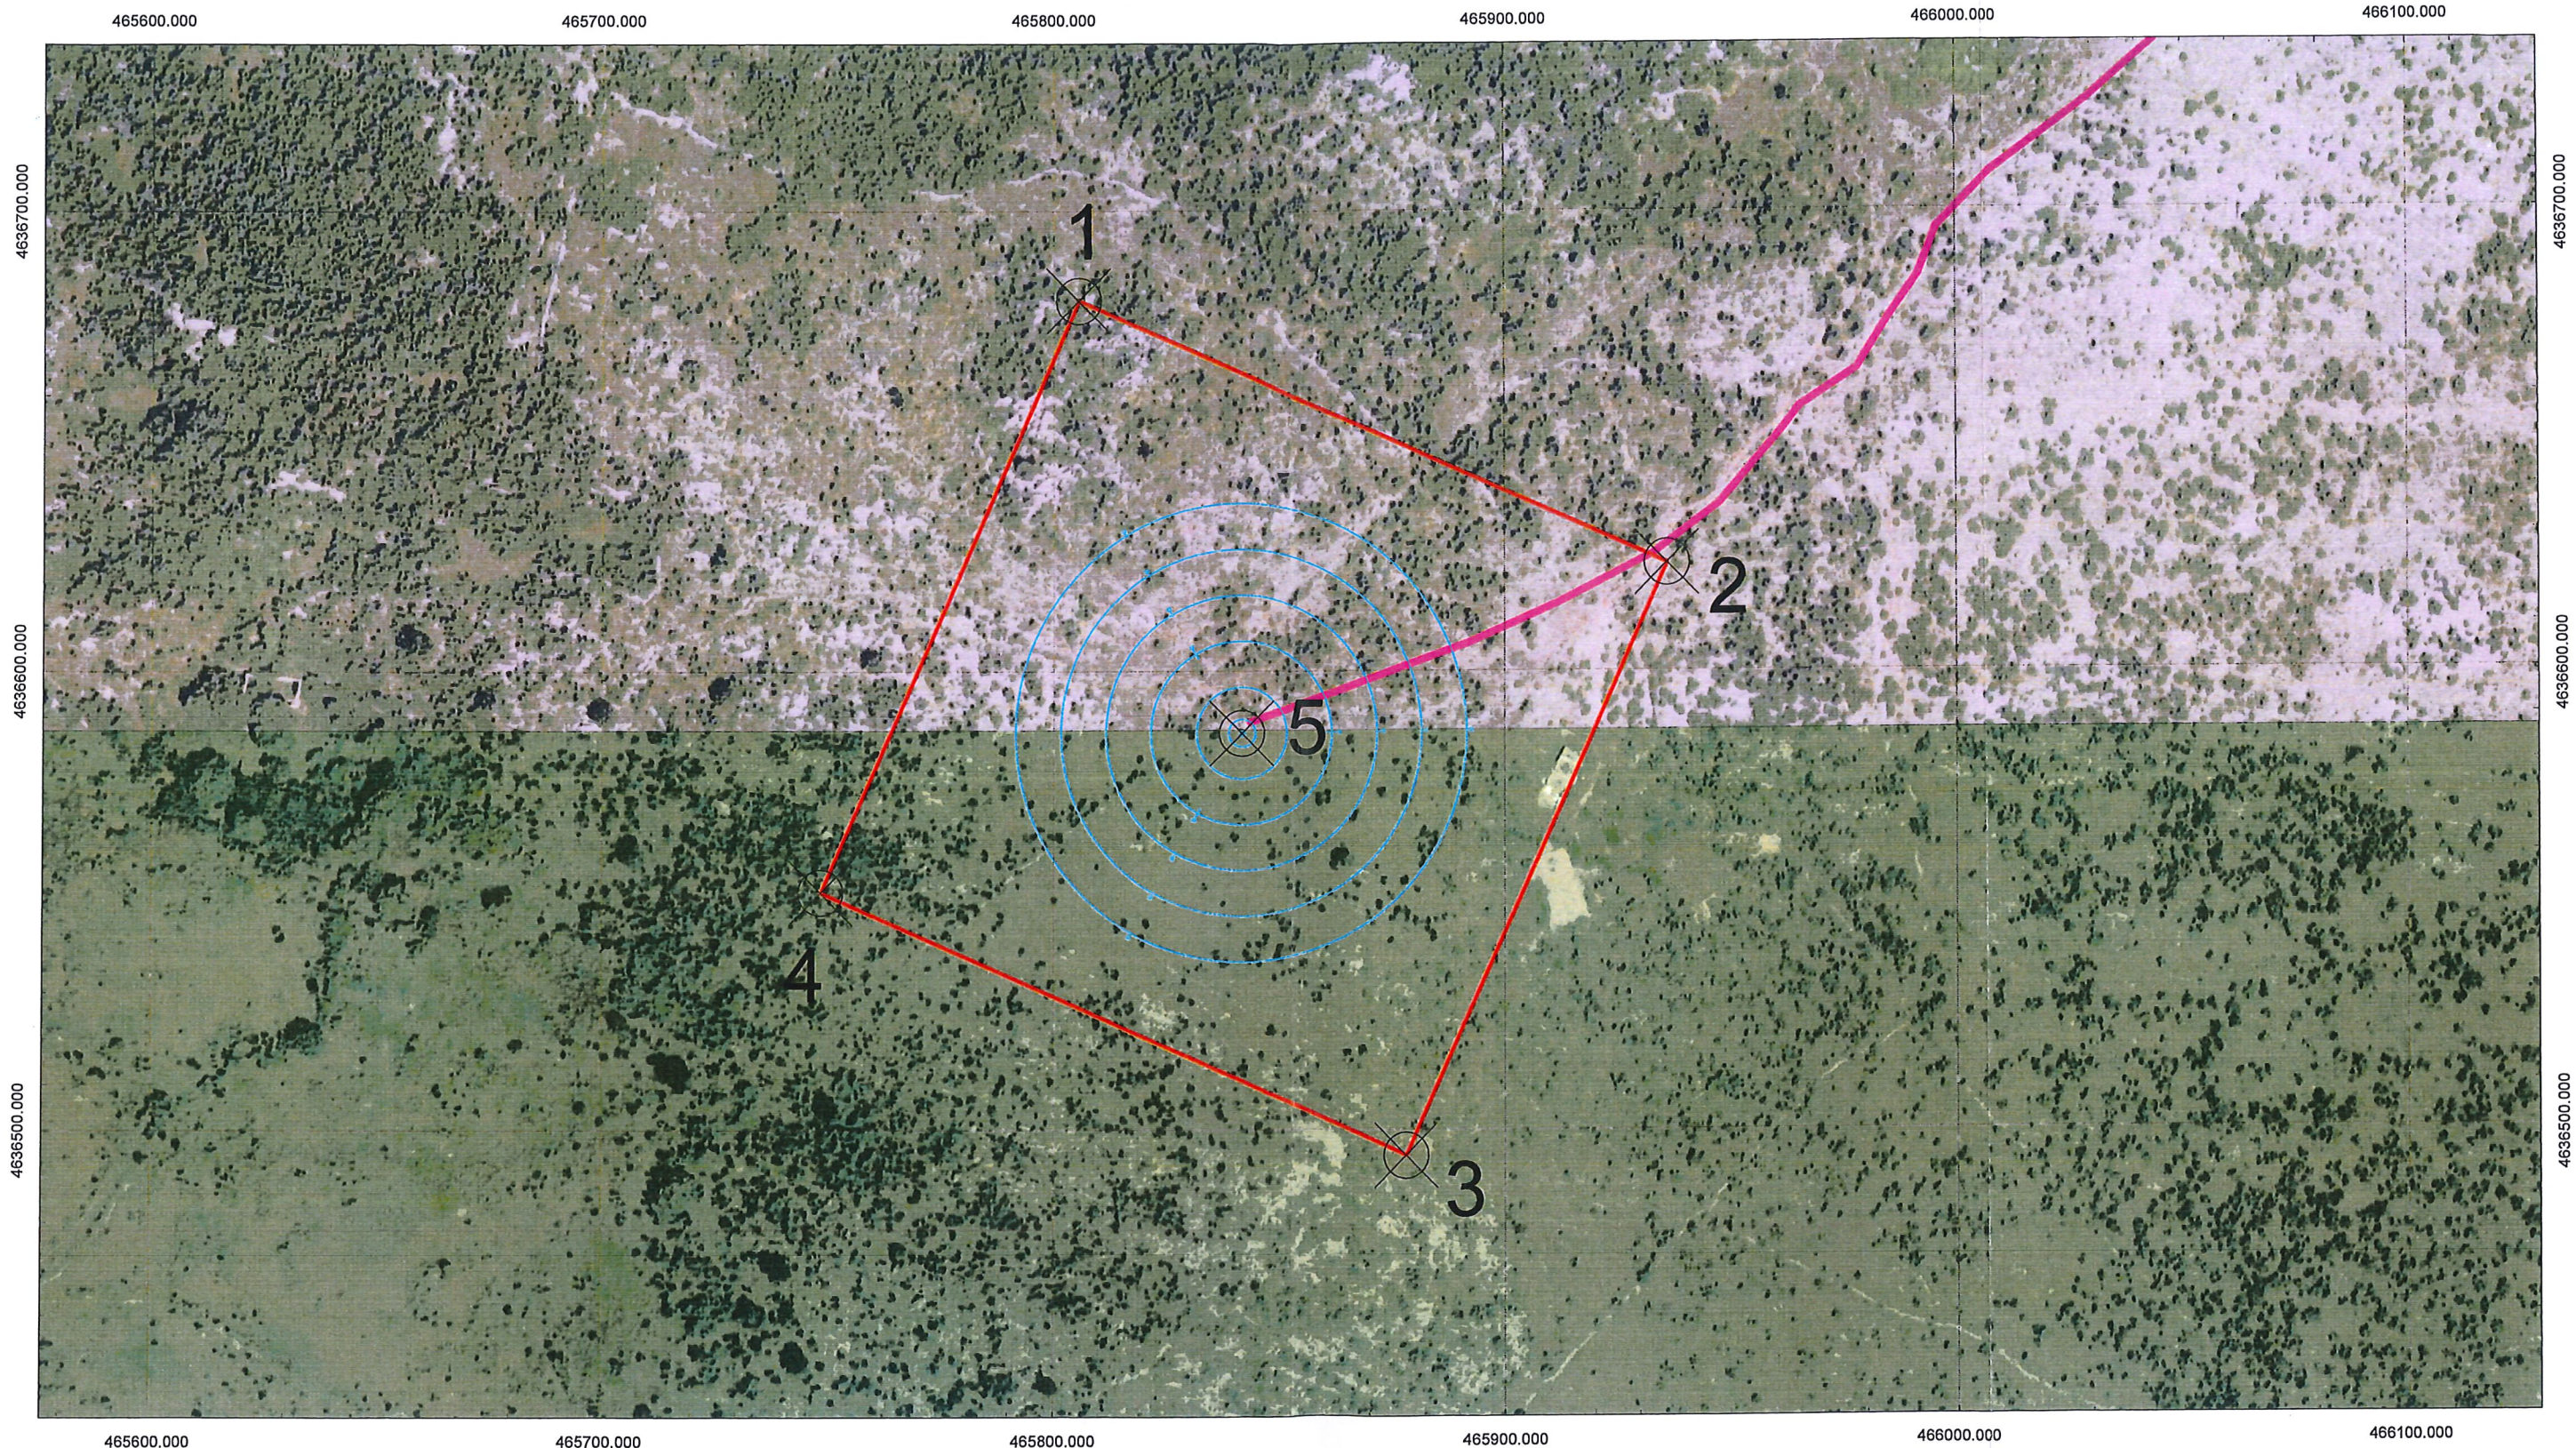

IDENTIFIKIMI I SIPËRFAQES SË ANTENËS
EKONOMIA PYJORE MALI I KAKARIQIT

SIPERFAQJA E ANTENËS : 20 000 m²
NGASTRA PYJORE E PREKUR :
LE 26 00 015 - 12 400 m² (1.24 ha)
LE 26 00 023b - 2200 m² (0.22 ha)
LE 26 00 022c - 5400 m² (0.54 ha)
Sipërfaqja totale që kërkohet në përdorim për perimetrin e
sigurisë së antenës meteorologjike është 20 000 m² (2 ha)

KRGJSH			
PIKA	E(X)	N(Y)	
1	465805.605	4636680.522	
2	465936.067	4636623.368	
3	465878.138	4636494.324	
4	465748.504	4636551.756	
5	465841.632	4636586.46	

LEGJENDA

- SIPERFAQJA E ANTENËS
- RRUGA QË KËRKOHET PËR AKSES
- ANTENA METEOROLOGJIKE

SPECIFIKIME TEKNIKE


- SISTEMI KOORDINATIV : KRGJSH
 - ORTOFOTO 2015 , SH 1:1000
- Pika 5 është qendra e Antenës Meteorologjike,
ndërsa pikat 1,2,3,4 përbëjnë sipërfaqen e zonës së
sigurisë së antenës.

AUTOR



VULA
"E & D" Studio
Ing. Endrit Kerxhaliu
Nr. Lic. T.1737

PLANVENDOSJA MBI HARTEN PYJORE

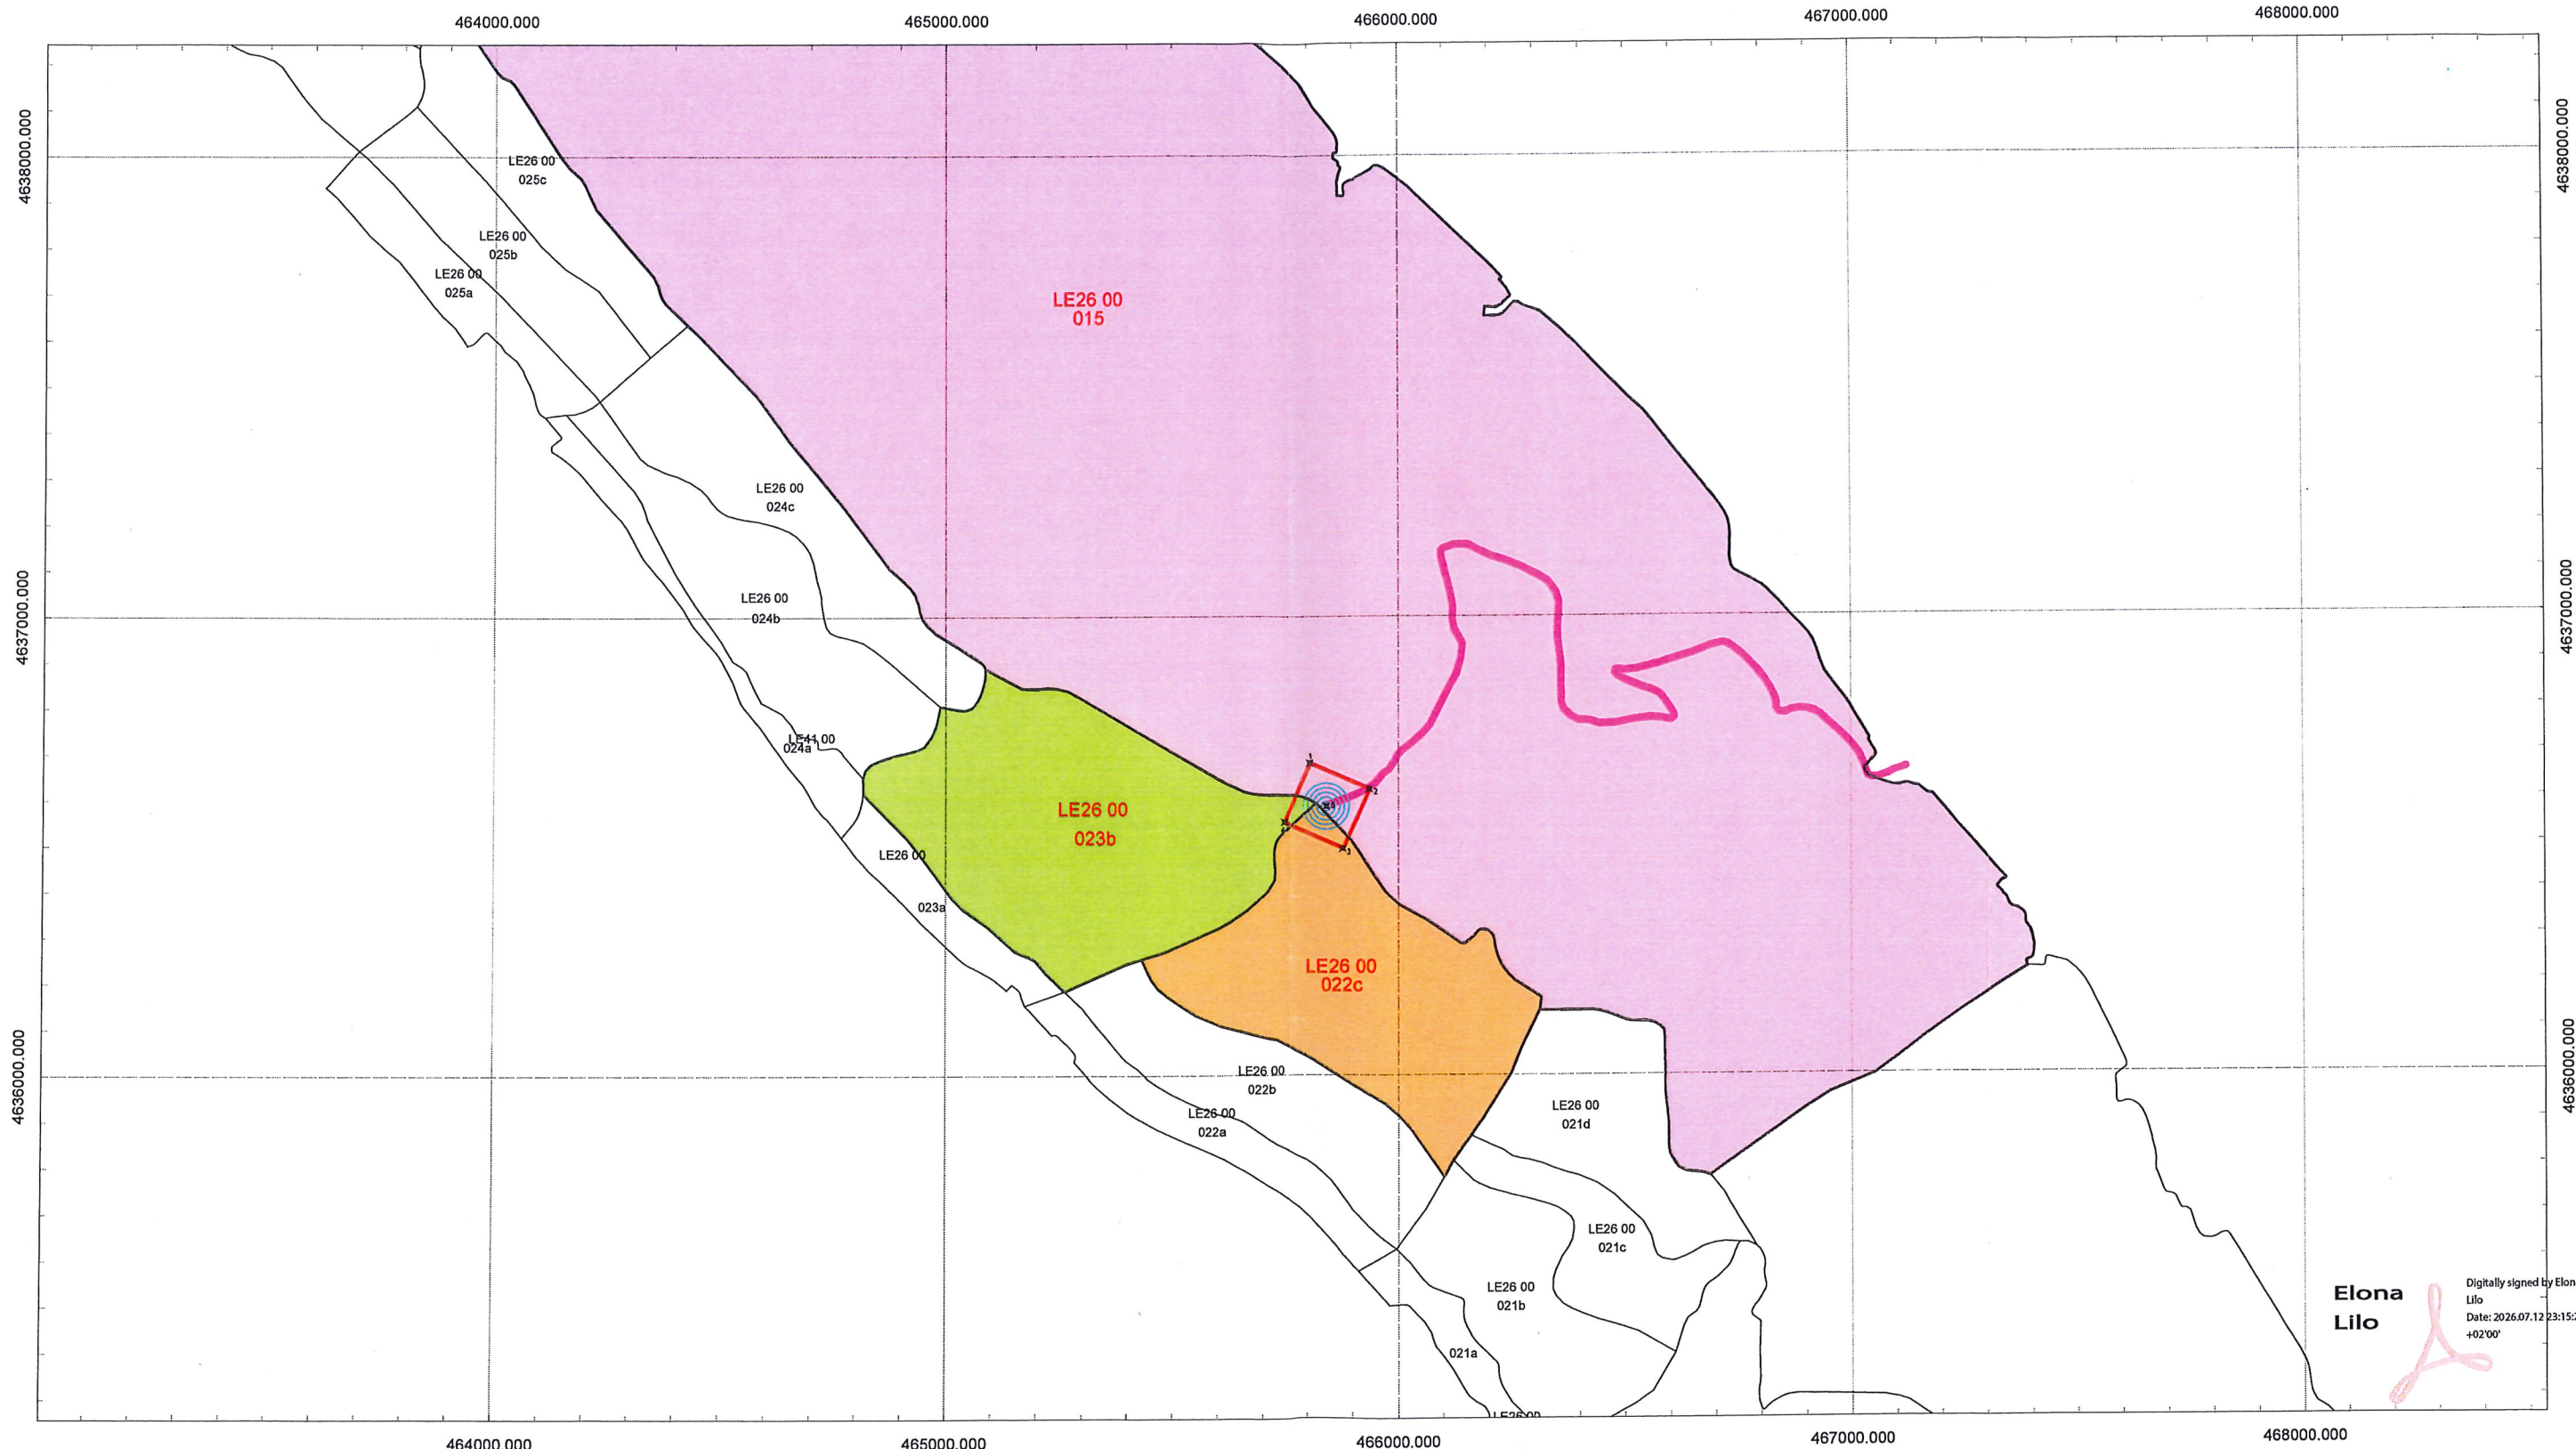

Elona Lilo
Digitally signed by Elona Lilo
Date: 2026.07.12 23:15:23 +02'00'



IDENTIFIKIMI I RRUGËS SË AKSESIT EKONOMIA PYJORE MALI I KAKARIQIT

GJATËSIA TOTALE E RRUGËS: 2485 m
NGASTRA PYJORE E PREKUR :
LE26 00 015 - 2377 m

Kjo trase rruge kërkohet të përdoret për aksesimin tek antena.
Pjesa e mbetur 108 m ndodhet jashtë kufirit të parcelave pyjore

IDENTIFIKIMI I SIPËRFAQES SË ANTENËS EKONOMIA PYJORE MALI I KAKARIQIT

SIPERFAQJA E ANTENËS : 20 000 m²
NGASTRA PYJORE E PREKUR :
LE 26 00 015 - 12 400 m² (1.24 ha)
LE 26 00 023b - 2200 m² (0.22 ha)
LE 26 00 022c - 5400 m² (0.54 ha)

Siperfaqja totale që kërkohet në përdorim për perimetrin e
sigurisë së antenës meteorologjike është 20 000 m² (2 ha)

LEGJENDA

- SIPERFAQJA E ANTENËS
- RRUGA QË KËRKOHET PËR AKSES
- ANTENA METEOROLOGJIKE
- PARCELA PYJORE LE26 00 023b
- PARCELA PYJORE LE26 00 022c
- PARCELA PYJORE LE26 00 015

SPECIFIKIME TEKNIKE



- SISTEMI KOORDINATIV : KRGJSH
- HARTA PYJORE 1: 10 000

AUTOR



VULA
"E & D" Studio
Ing. Endrit Kerxhaliu
Nr. Lic. T.1737

PLANVENDOSJA MBI HARTEN PYJORE

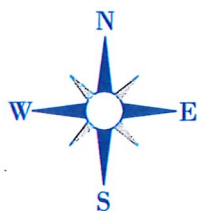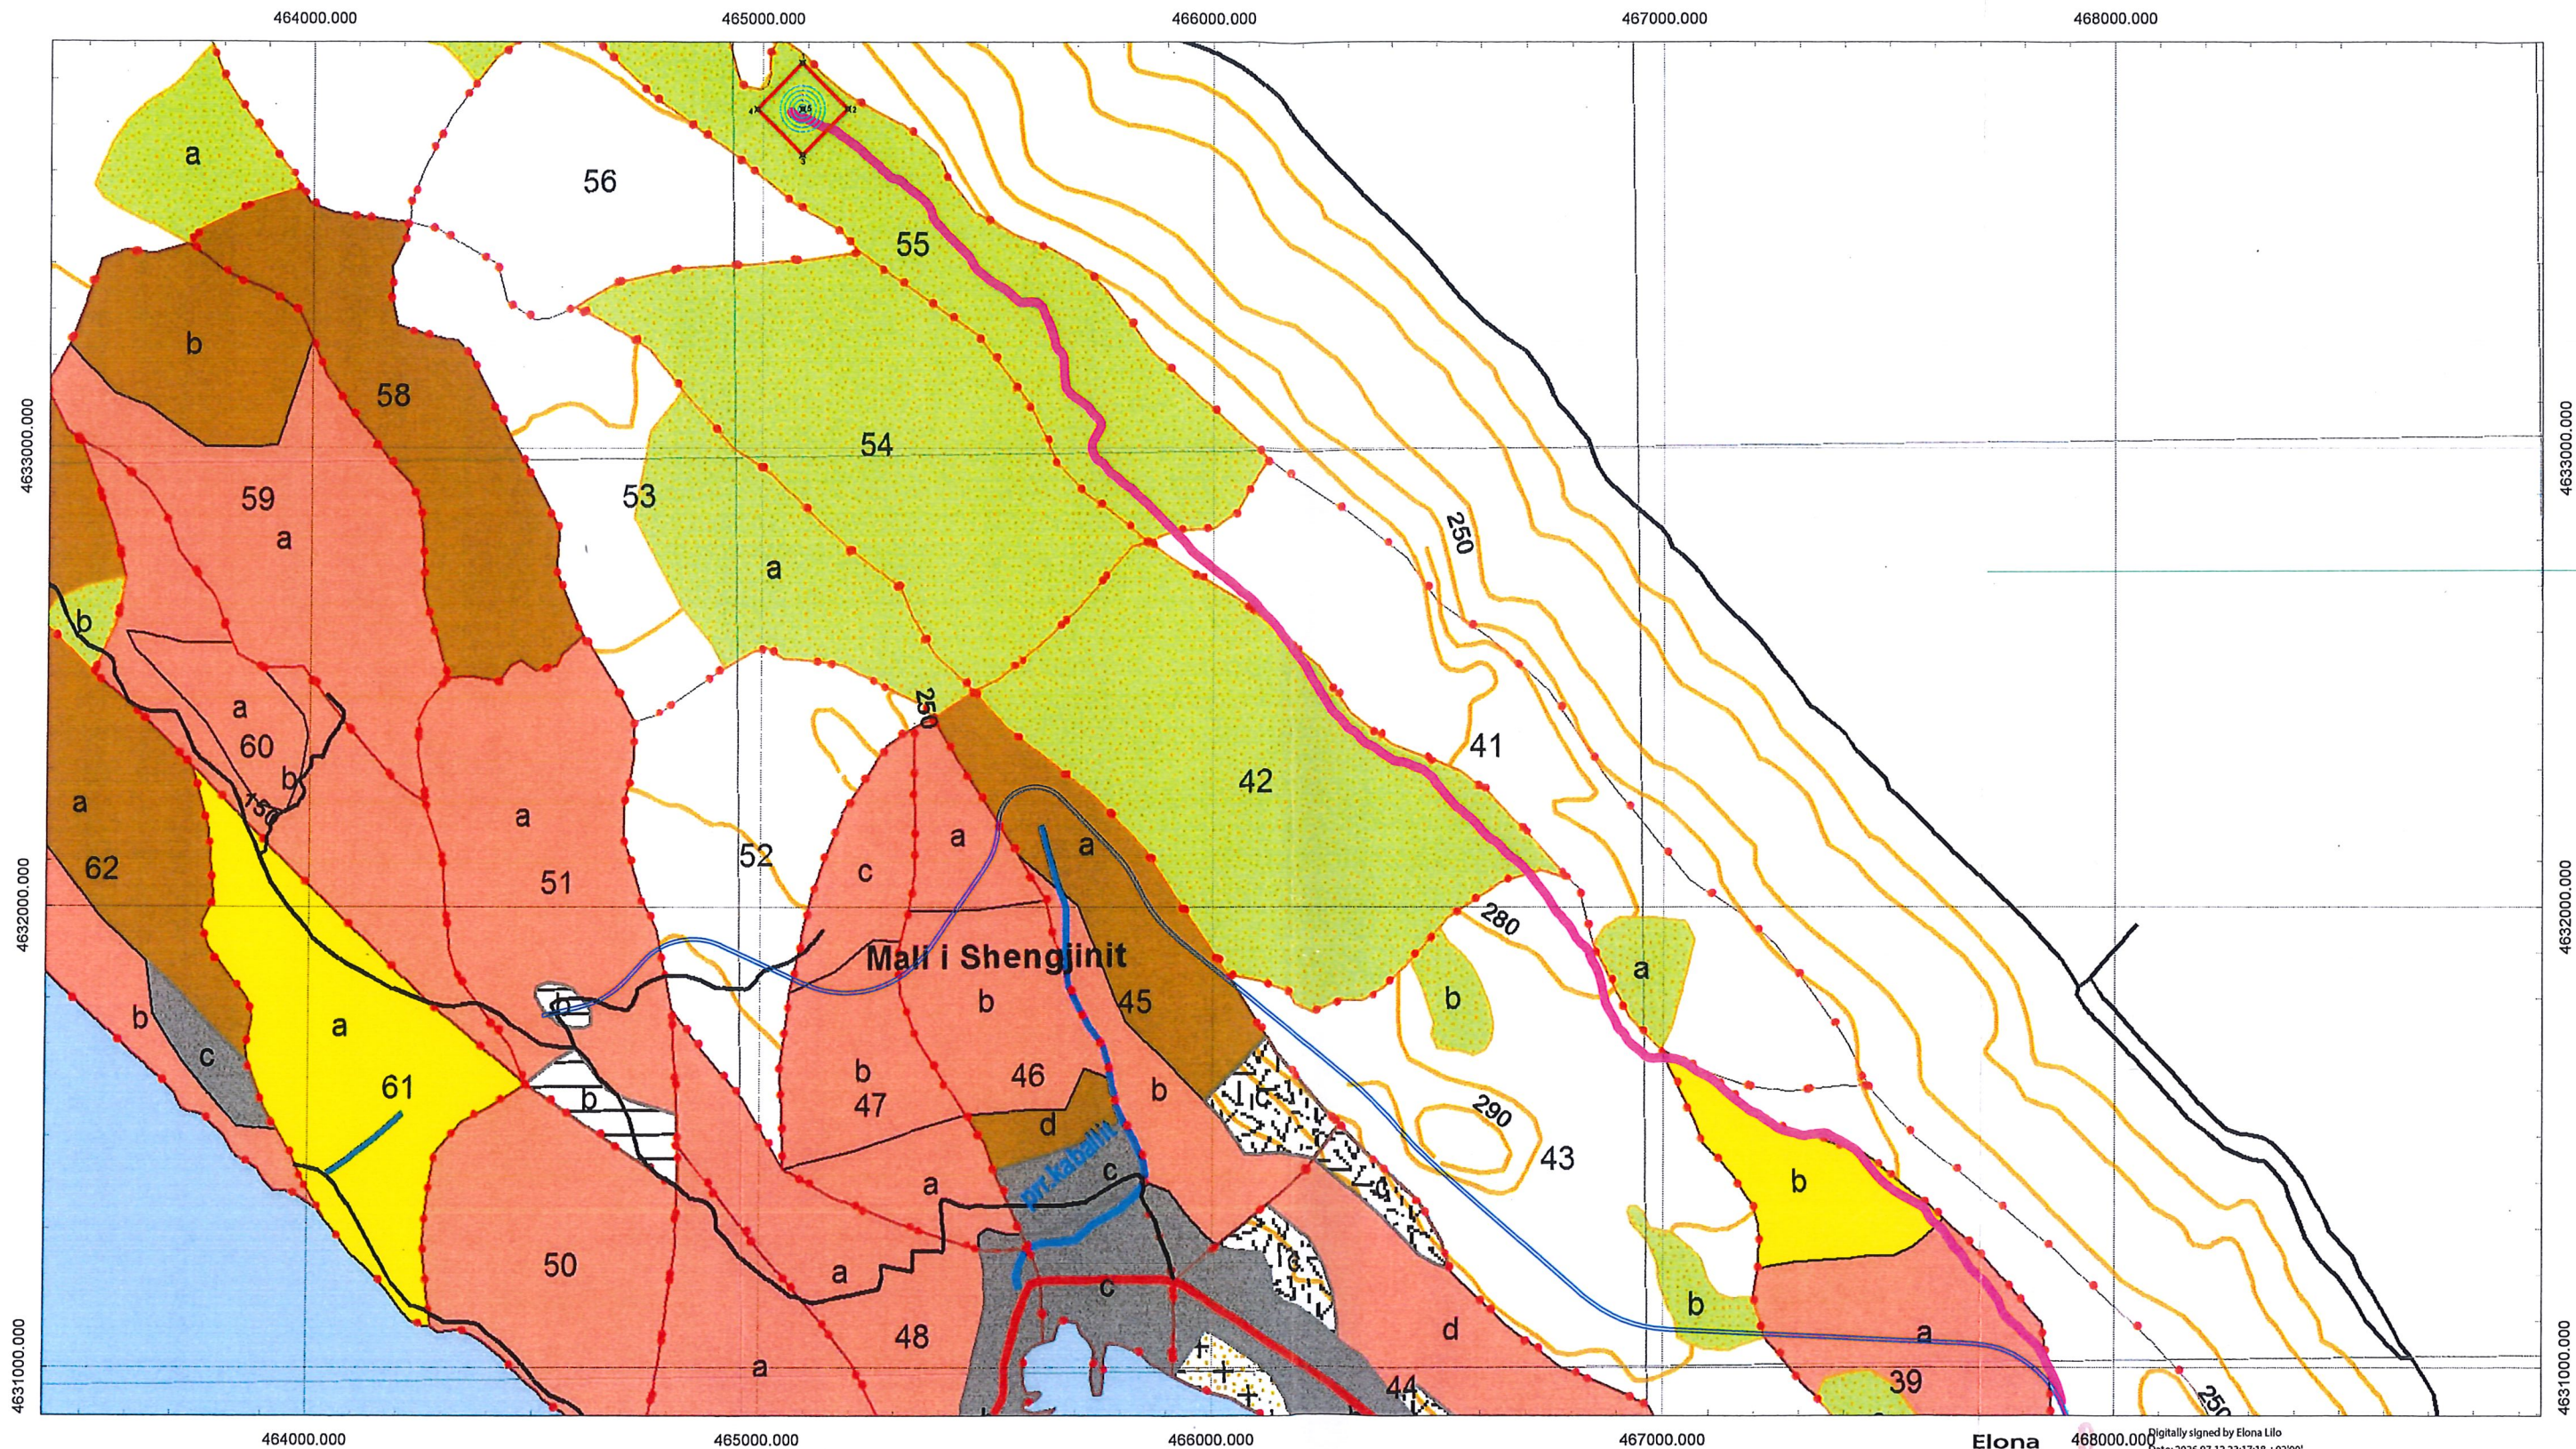

IDENTIFIKIMI I RRUGËS SË AKSESIT EKONOMIA PYJORE MALI I RENCIT

GJATËSIA TOTALE E RRUGËS: 4190 m

NGASTRA PYJORE E PREKUR :

LE27 00 040a - 86 m LE27 00 042 - 766 m
LE27 00 039a - 400 m LE27 00 041b - 340 m
LE27 00 039b - 728 m LE27 00 055 - 1342 m
LE27 00 043a - 528 m

Kjo trase rruge kërkohet të përdoret për aksesimin tek antena.

IDENTIFIKIMI I SIPËRFAQES SË ANTENËS EKONOMIA PYJORE MALI I RENCIT

SIPËRFAQJA E ANTENËS : 20 000 m²

NGASTRA PYJORE E PREKUR :

LE 2700 055 (Kullotë) - 20 000 m² (2 ha)

Sipërfaqja që kërkohet në përdorim për perimetrimin e sigurisë së antenës meteorologjike është 20 000 m²

LEGJENDA


- SIPËRFAQJA E ANTENËS
- RRUGA QË KËRKOHET PËR AKSES
- BY PASSI I SHËNGJINIT
- ANTENA METEOROLOGJIKE
- KULLOTË
- SHKURRE TË TJERA (39 b)
- PISHA MËSDHETARE (39 a)

SPECIFIKIME TEKNIKE

- SISTEMI KOORDINATIV : KRGJSH
- HARTA PYJORE 1: 10 000



Elona
Lilo

AUTOR

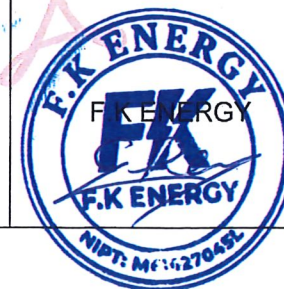

VULA
"E & D" Studio
Ing. Endrit Kërkhaliu
Nr. Lic. T.1737

SIPERFAQJA QË KËRKOHET PËR PËRDORIMIN E ANTENËS

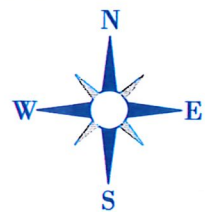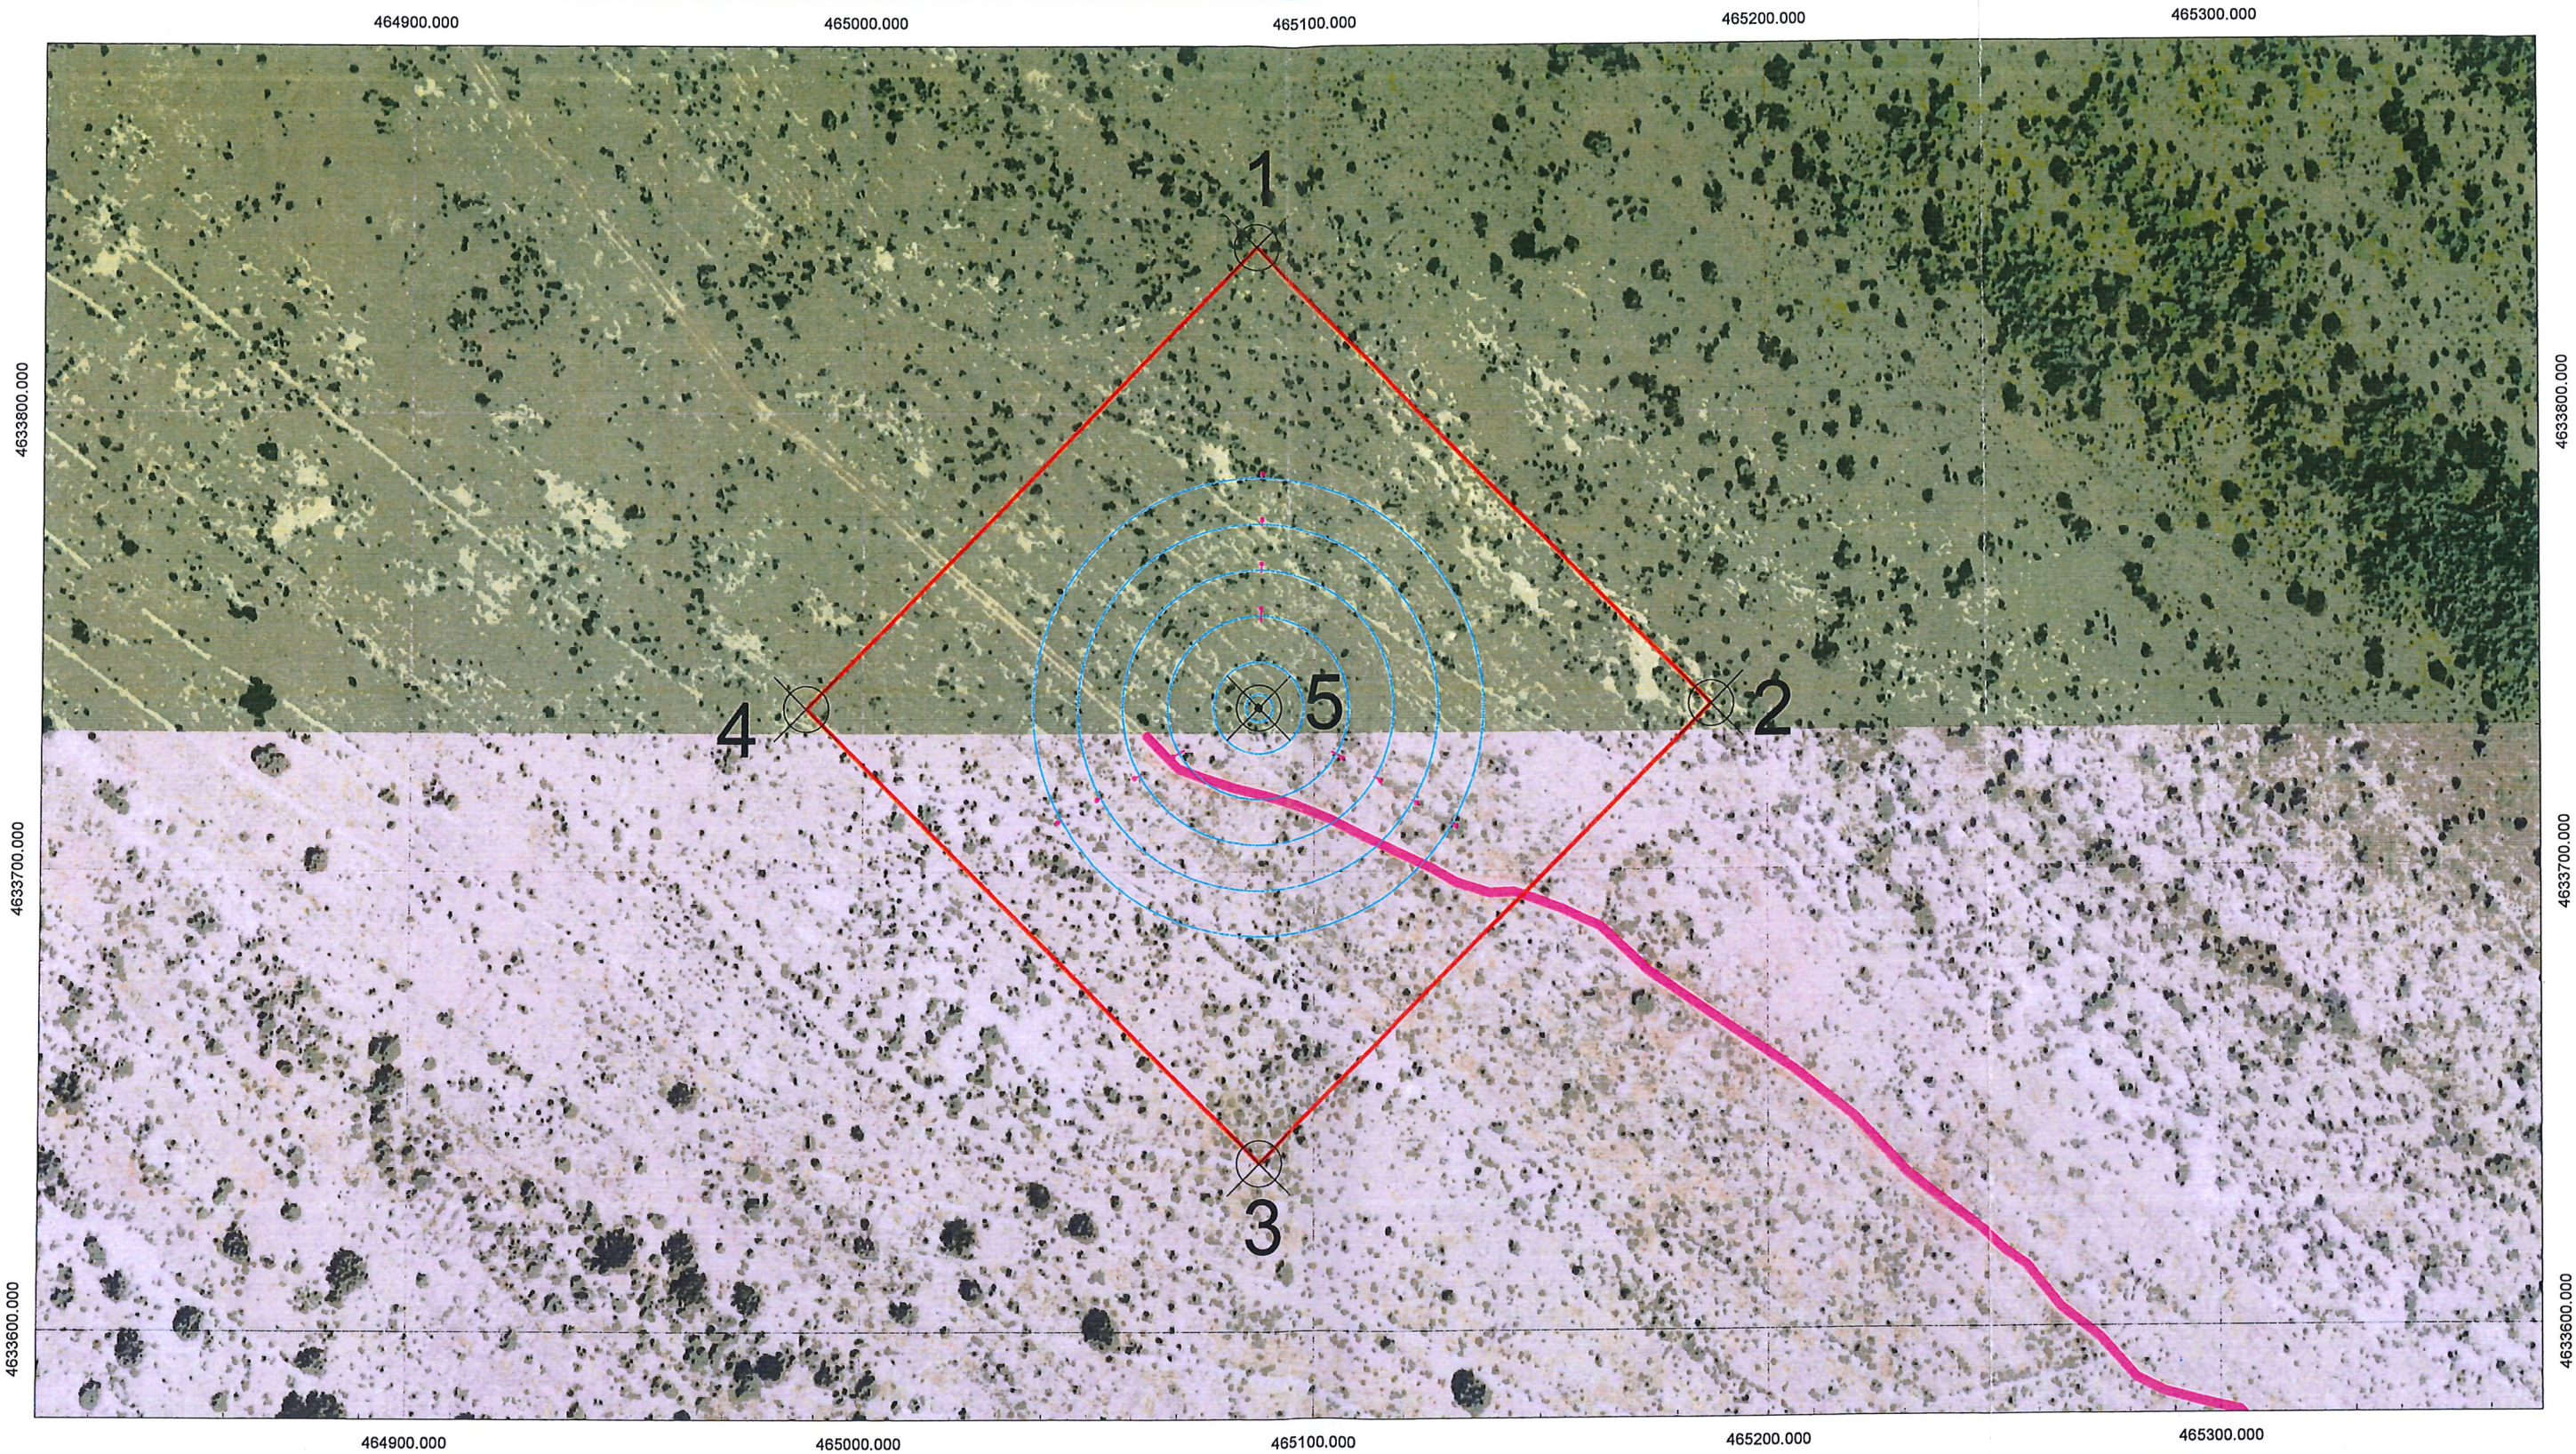

IDENTIFIKIMI I SIPËRFAQES SË ANTENËS
EKONOMIA PYJORE MALI I RENCIT

SIPERFAQJA E ANTENËS : 20 000 m²
NGASTRA PYJORE E PREKUR :
LE 2700 055 (Kullotë) - 20 000 m² (2 ha)

Siperfaqja që kërkohet në përdorim për perimetrin e sigurisë
së antenës meteorologjike është 20 000 m² (2 ha)

KRGJSH			
PIKA	E(X)	N(Y)	
1	465087.085	4633835.89	
2	465187.588	4633736.172	
3	465087.848	4633636.483	
4	464987.381	4633735.648	
5	465087.624	4633735.8	

LEGJENDA

- SIPERFAQJA E ANTENËS
- RRUGA QË KËRKOHET PËR AKSES
- ANTENA METEOROLOGJIKE

SPECIFIKIME TEKNIKE

- SISTEMI KOORDINATIV : KRGJSH
 - ORTOFOTO 2015 , SH 1:1000
- Pika 5 është qendra e Antenës Meteorologjike,
ndërsa pikat 1,2,3,4 përbëjnë sipërfaqen e zonës së
sigurisë së antenës.

AUTOR



VULA
"E & D" Studio
Ing. Endrit Kerxhaliu
Nr. Lic. T.1737